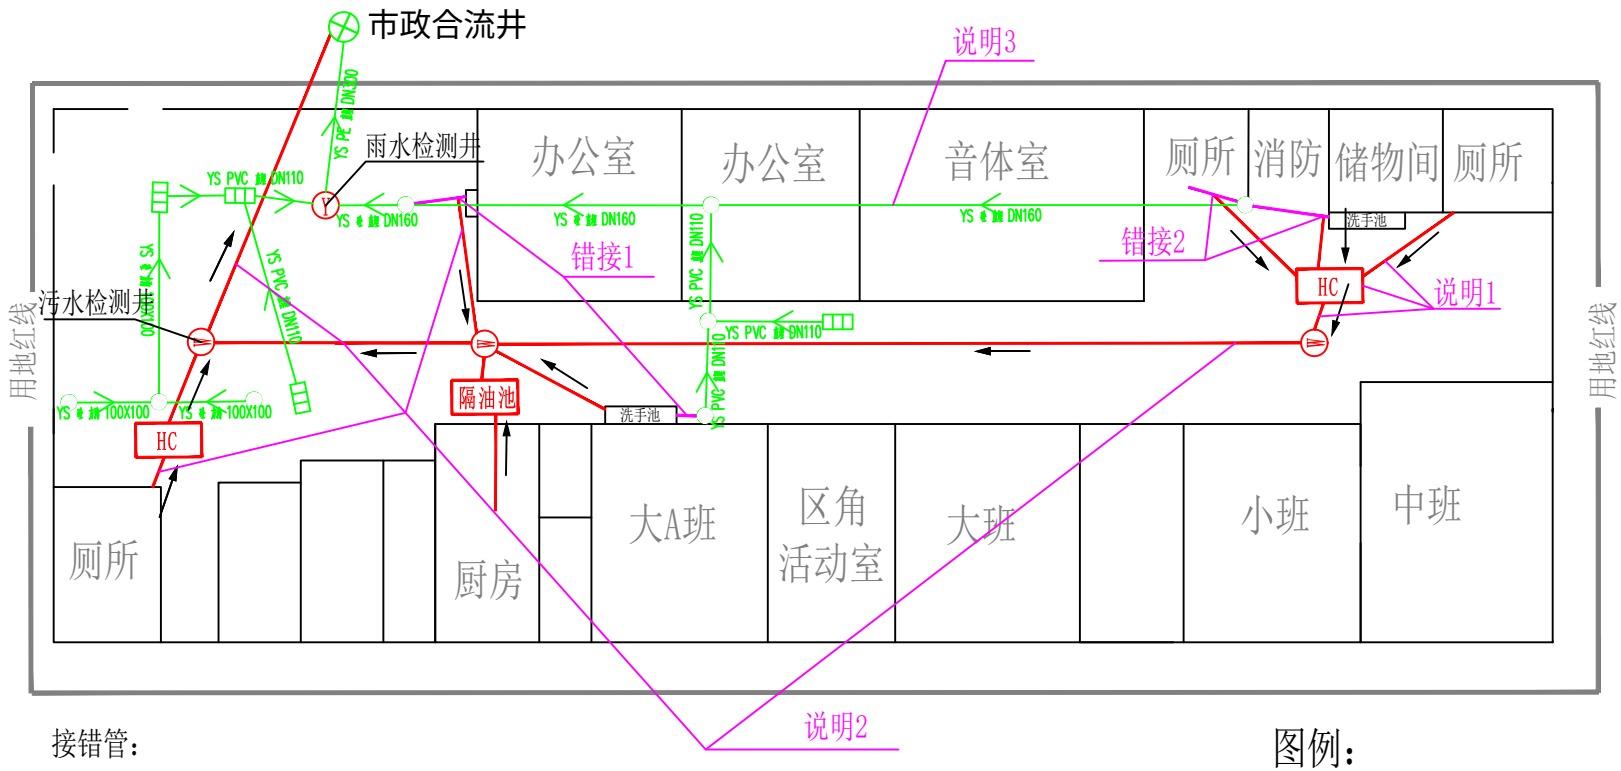

接错管：

错接1：存在问题为洗手水龙头污水错排入雨水口

整改：新建两条共13m长污水管道接入新建污水井，采用DN110管道，破除瓷砖路面13m，平均埋深1.5m。

错接2：存在问题为厕所污水错排入雨水口

整改：新建两条共9m长污水管道接入新建化粪池，采用DN200管道，破除瓷砖路面9m，平均埋深1.5m。

说明：

1：新建两条共9m长污水管道，采用DN200管道，破除瓷砖路面9m，平均埋深1.5m：新建一座化粪池。

2：新建九条共86m长污水管道，采用DN200管道，破除瓷砖路面74m，沥青路面12m，平均埋深1.5m；新建1座雨水专用检测井、1座污水专用检测井、2座污水井、1座化粪池、一座隔油池。

3：幼儿园需清理现状管道133米、雨水口4座、雨水井7座。

图例：

现状雨水管

新建管

接错管

HC 新建化粪池

隔油池 新建隔油池

W Y 新建井

图名	排水整改示意图	建设单位	华糖幼儿园	项目负责		设计		审核		日期	2021.9
				专业负责		校对		审定		图号	

会签 比例 图纸内容 工程编号