




七层原始平面图

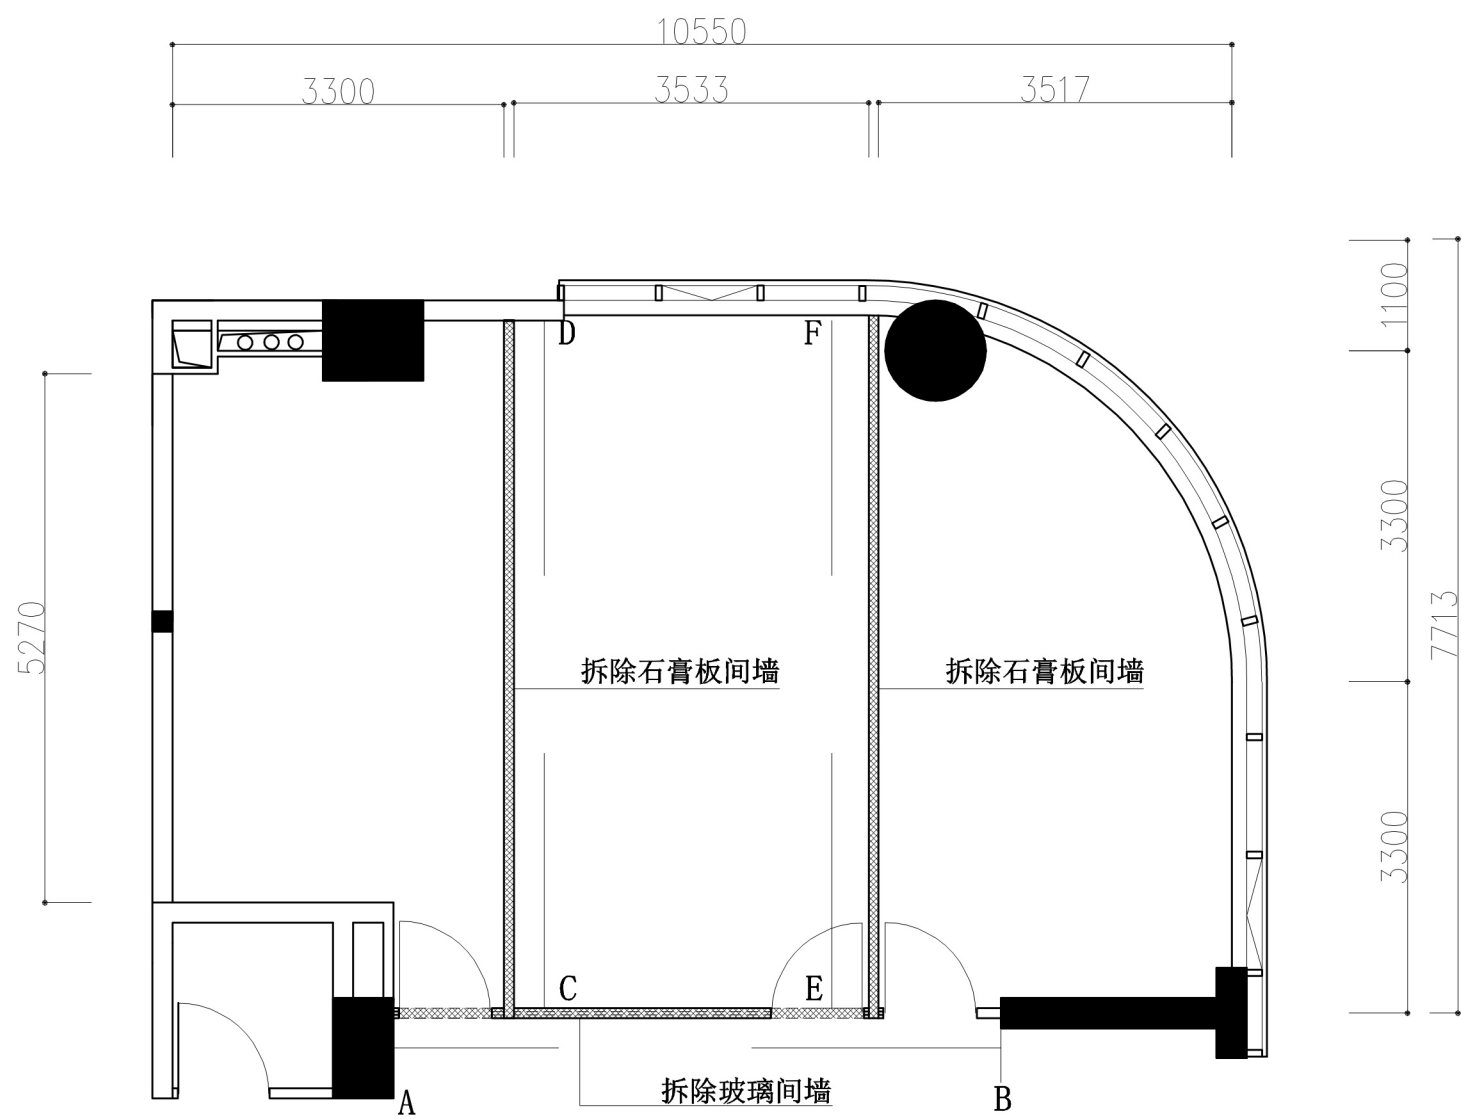


七层拆墙图

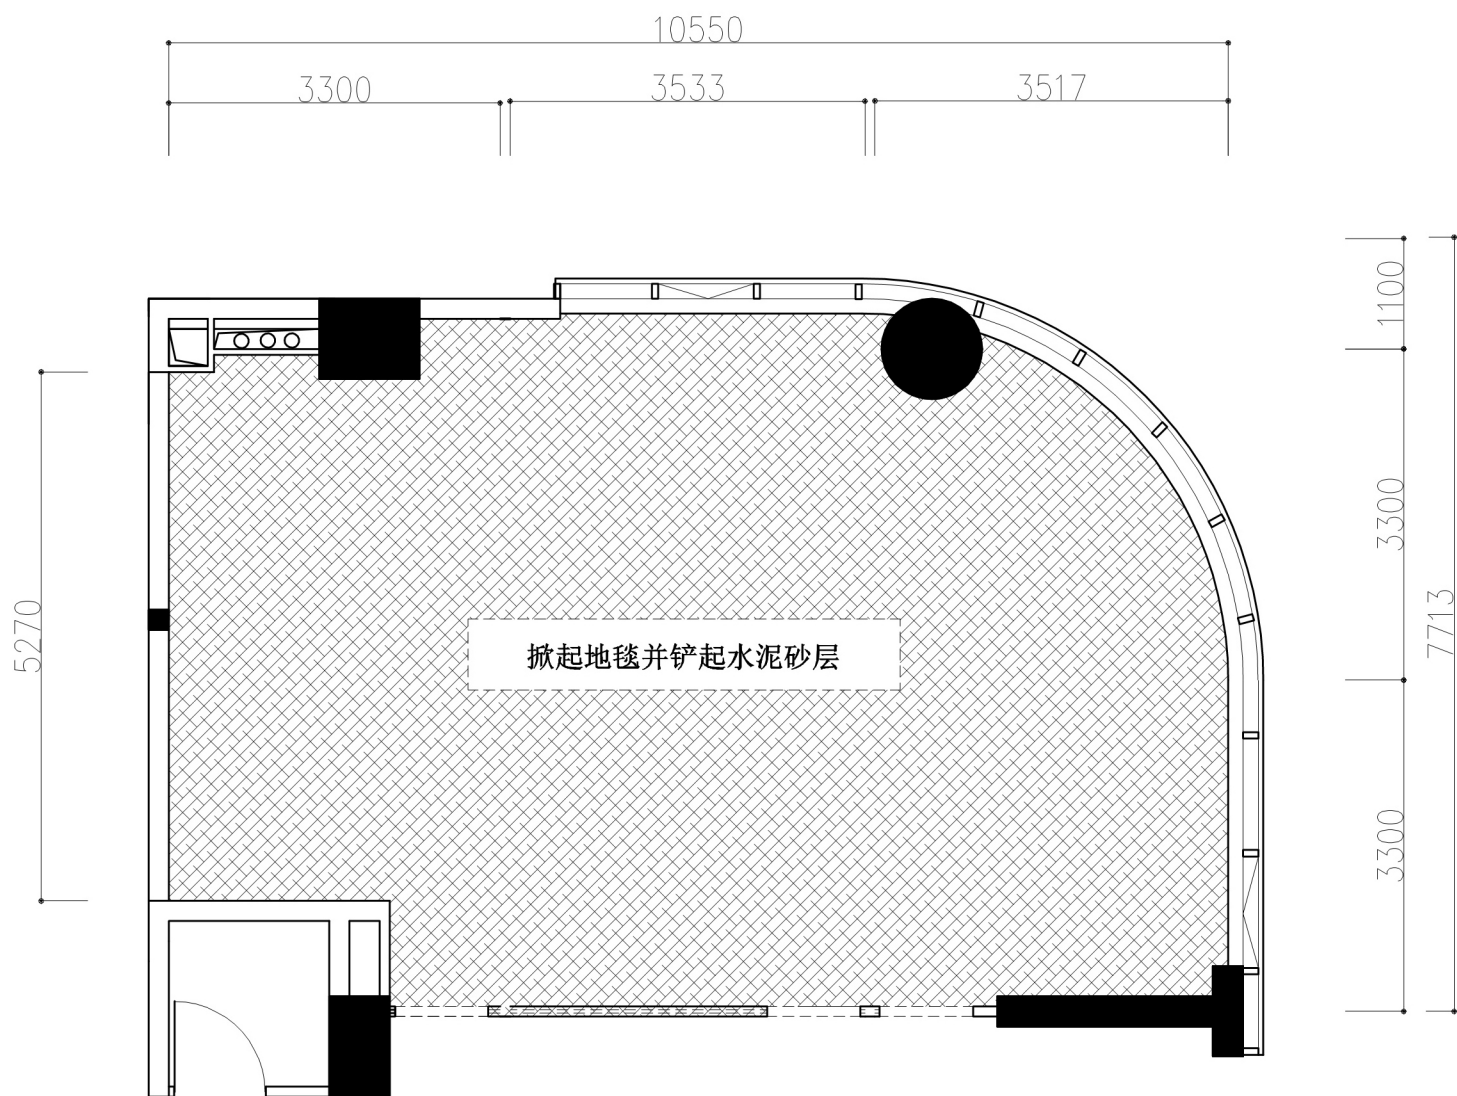


七层地面拆除图

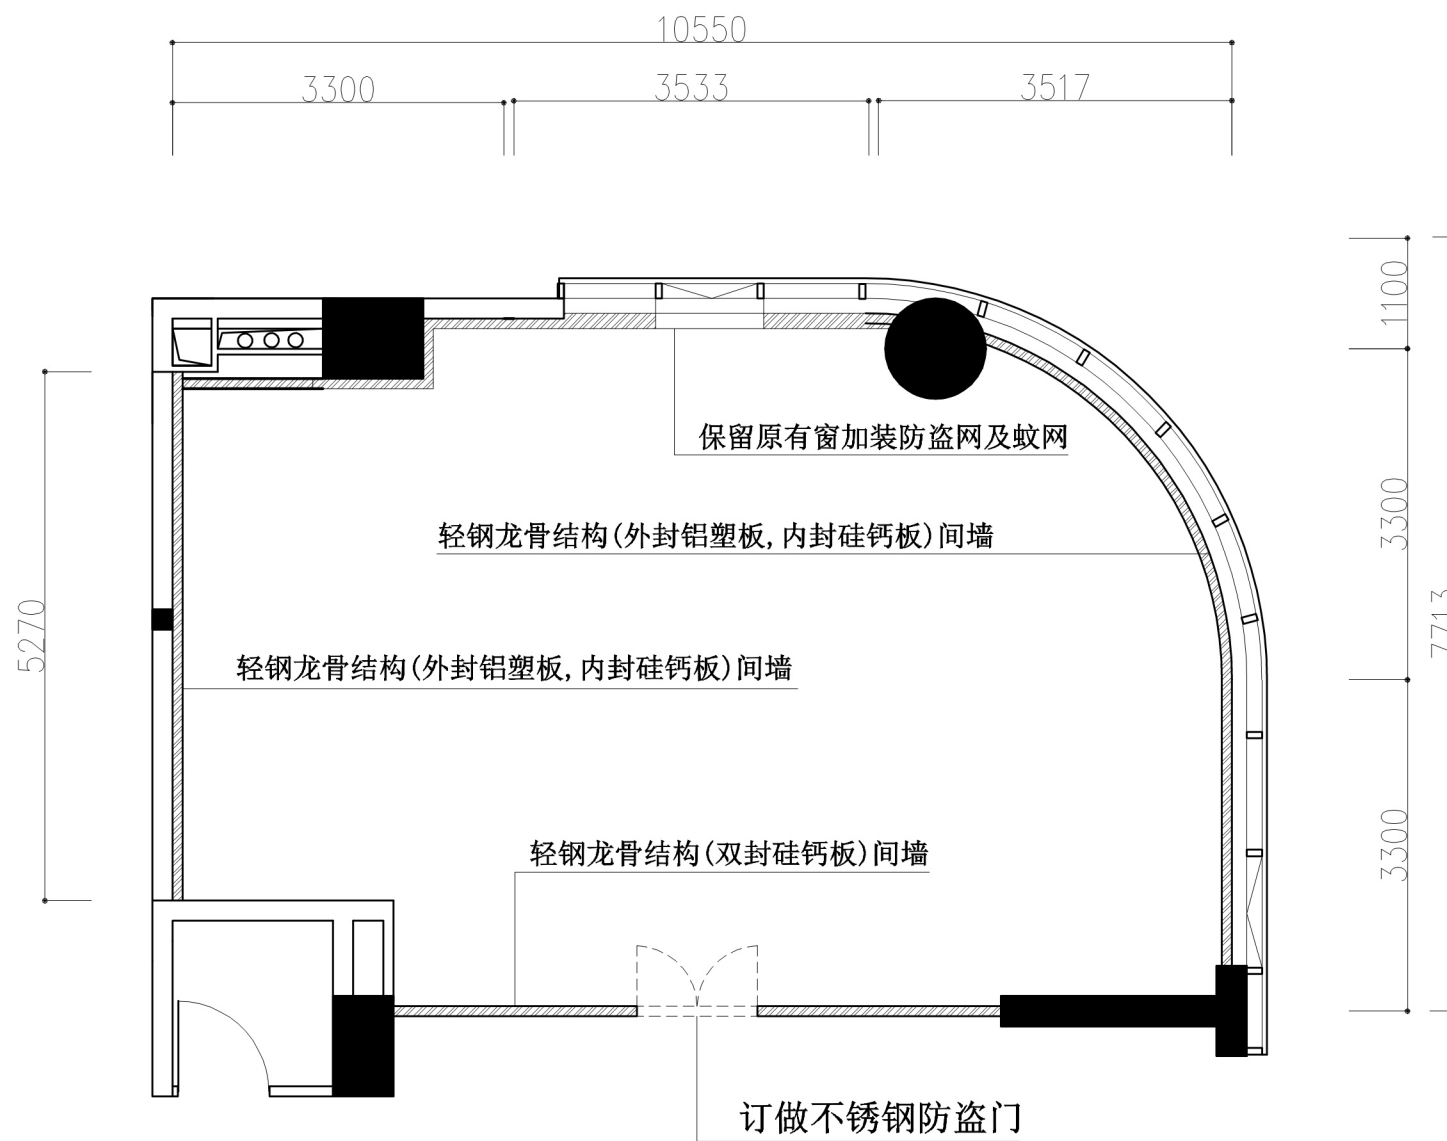


七层间墙图

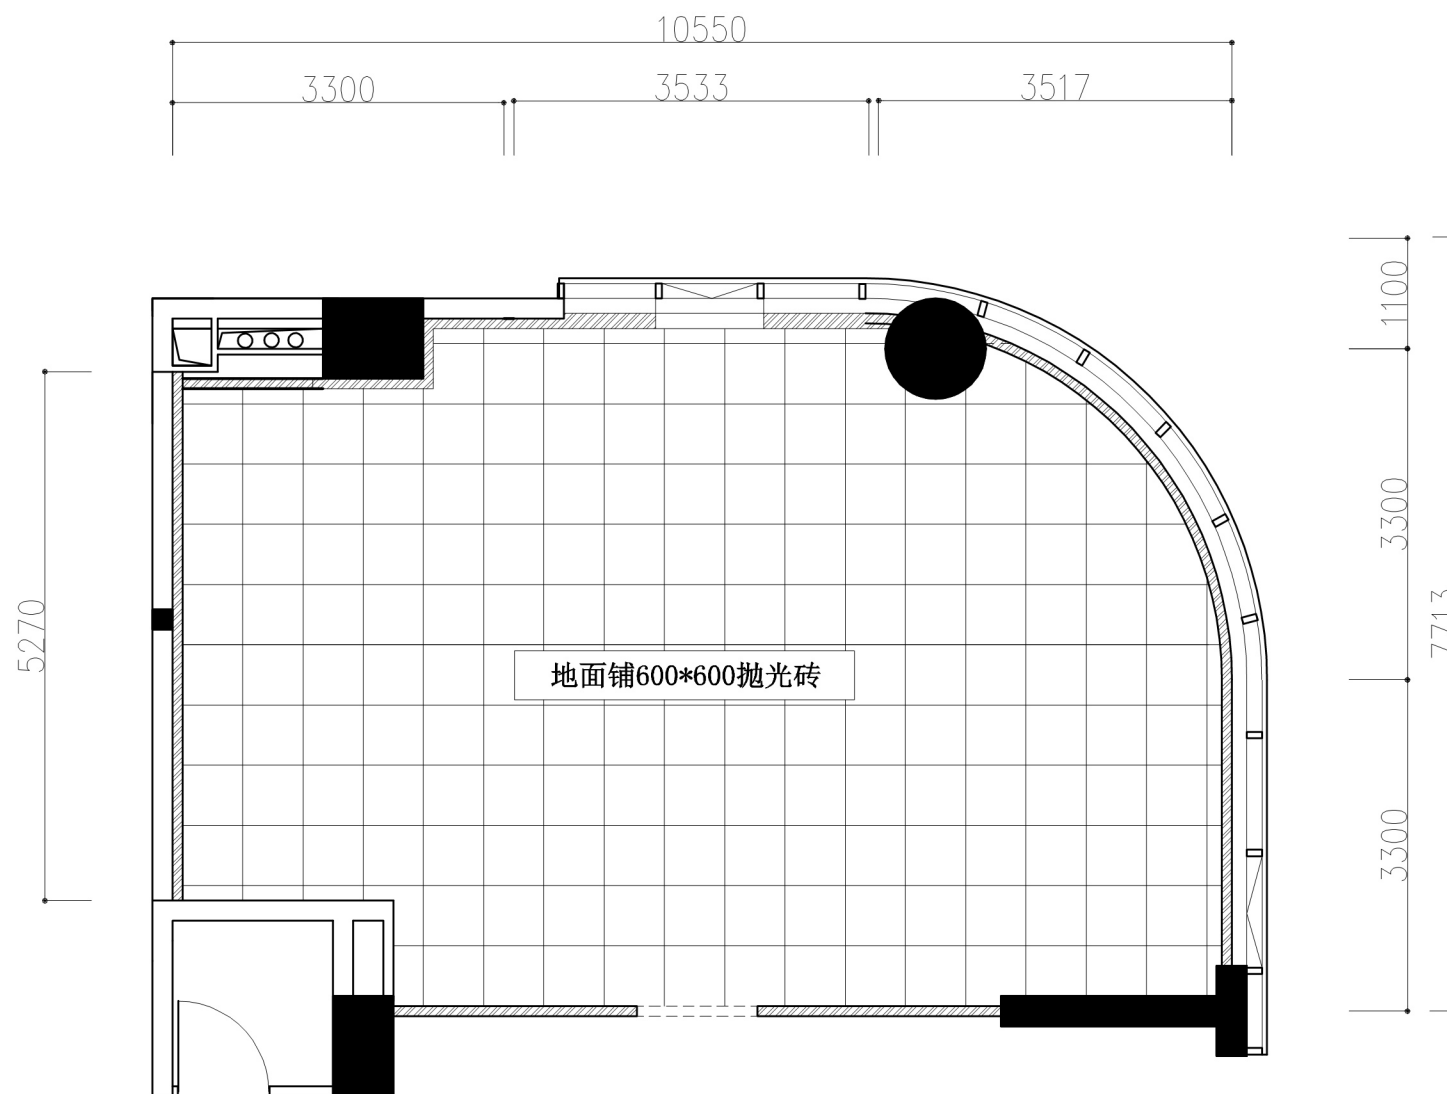


七层地面铺贴图

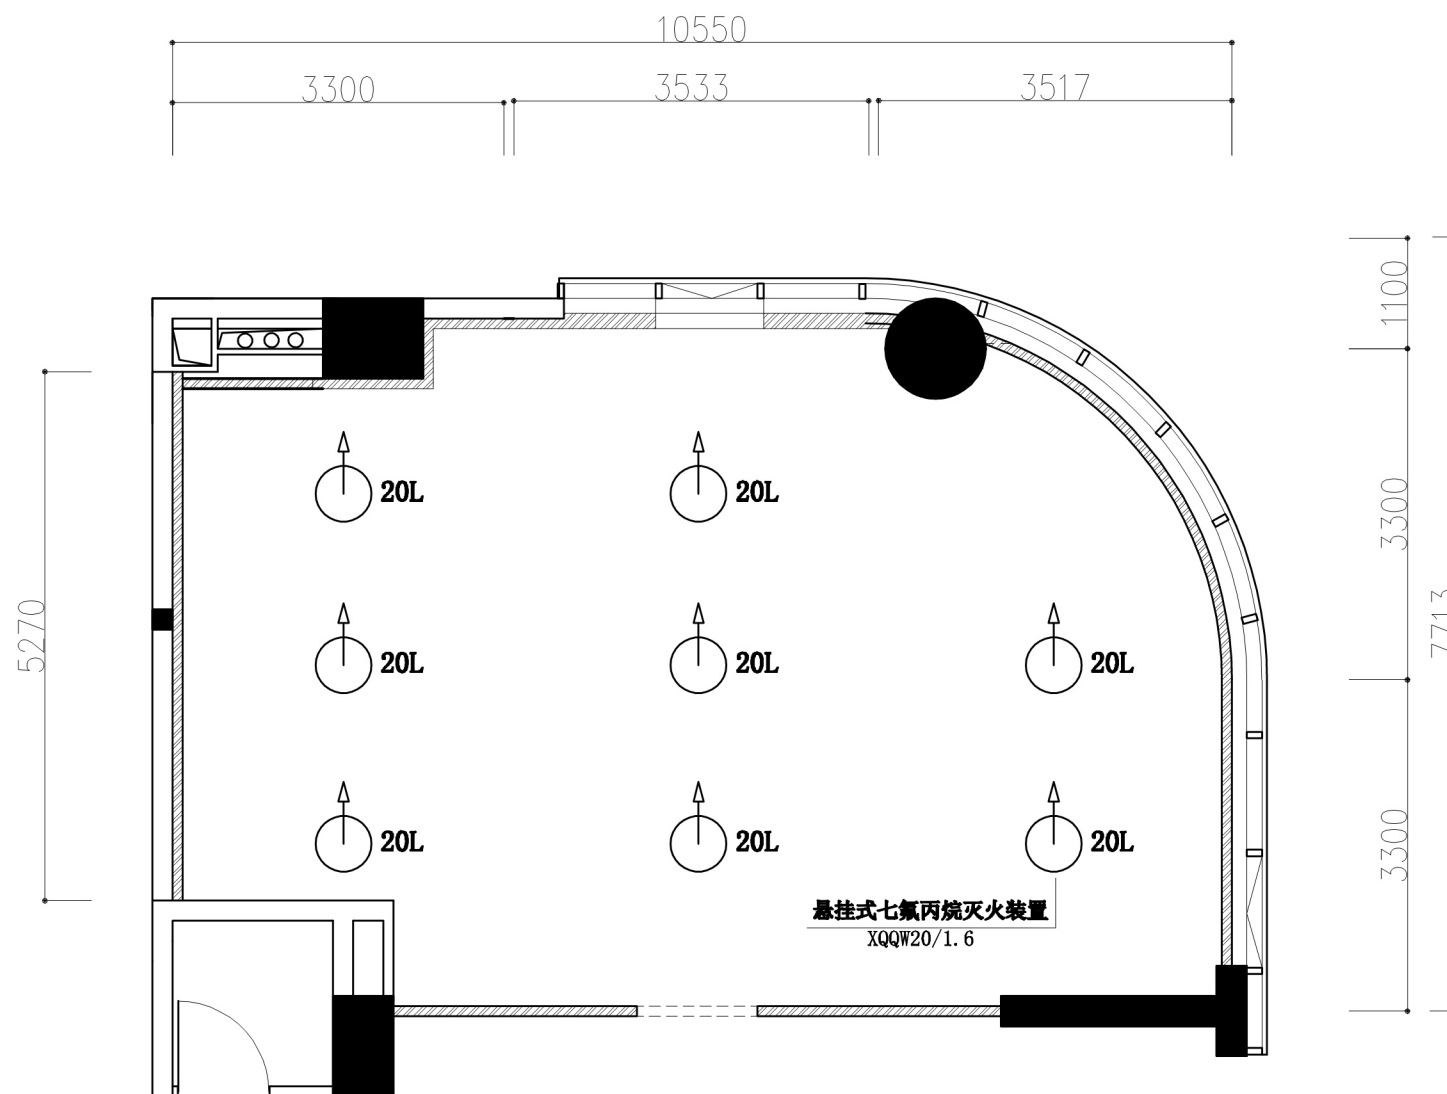

七层灭火装置分布图

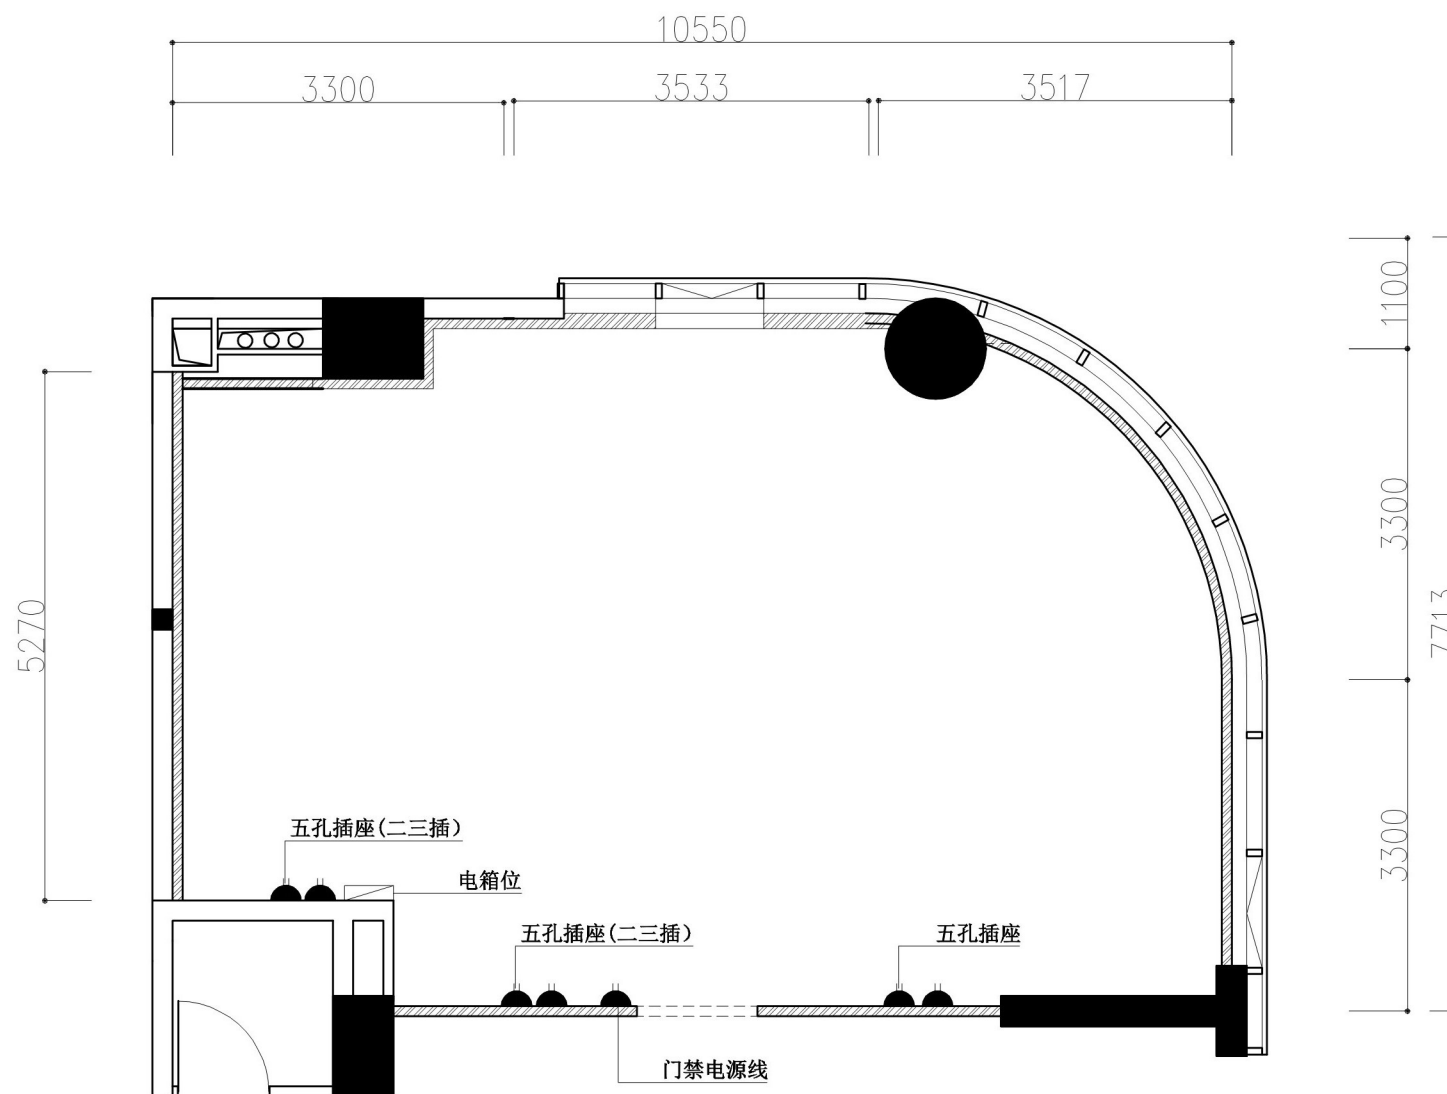

七层插座分布图

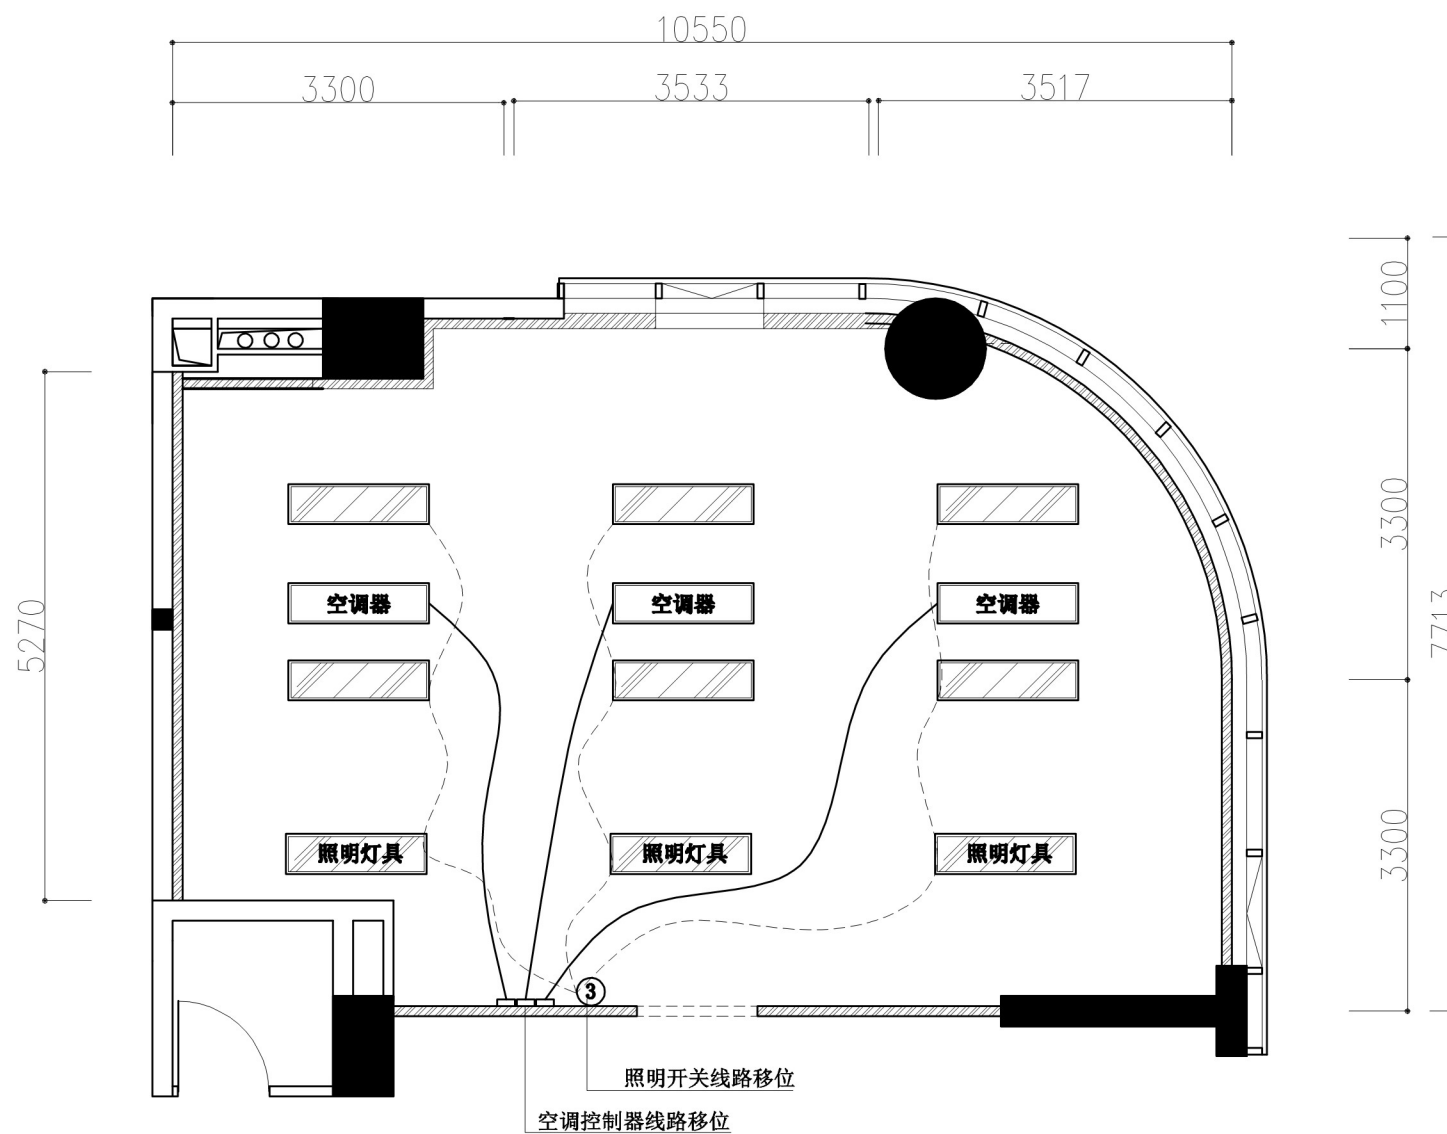

七层开关及空调控制器移位