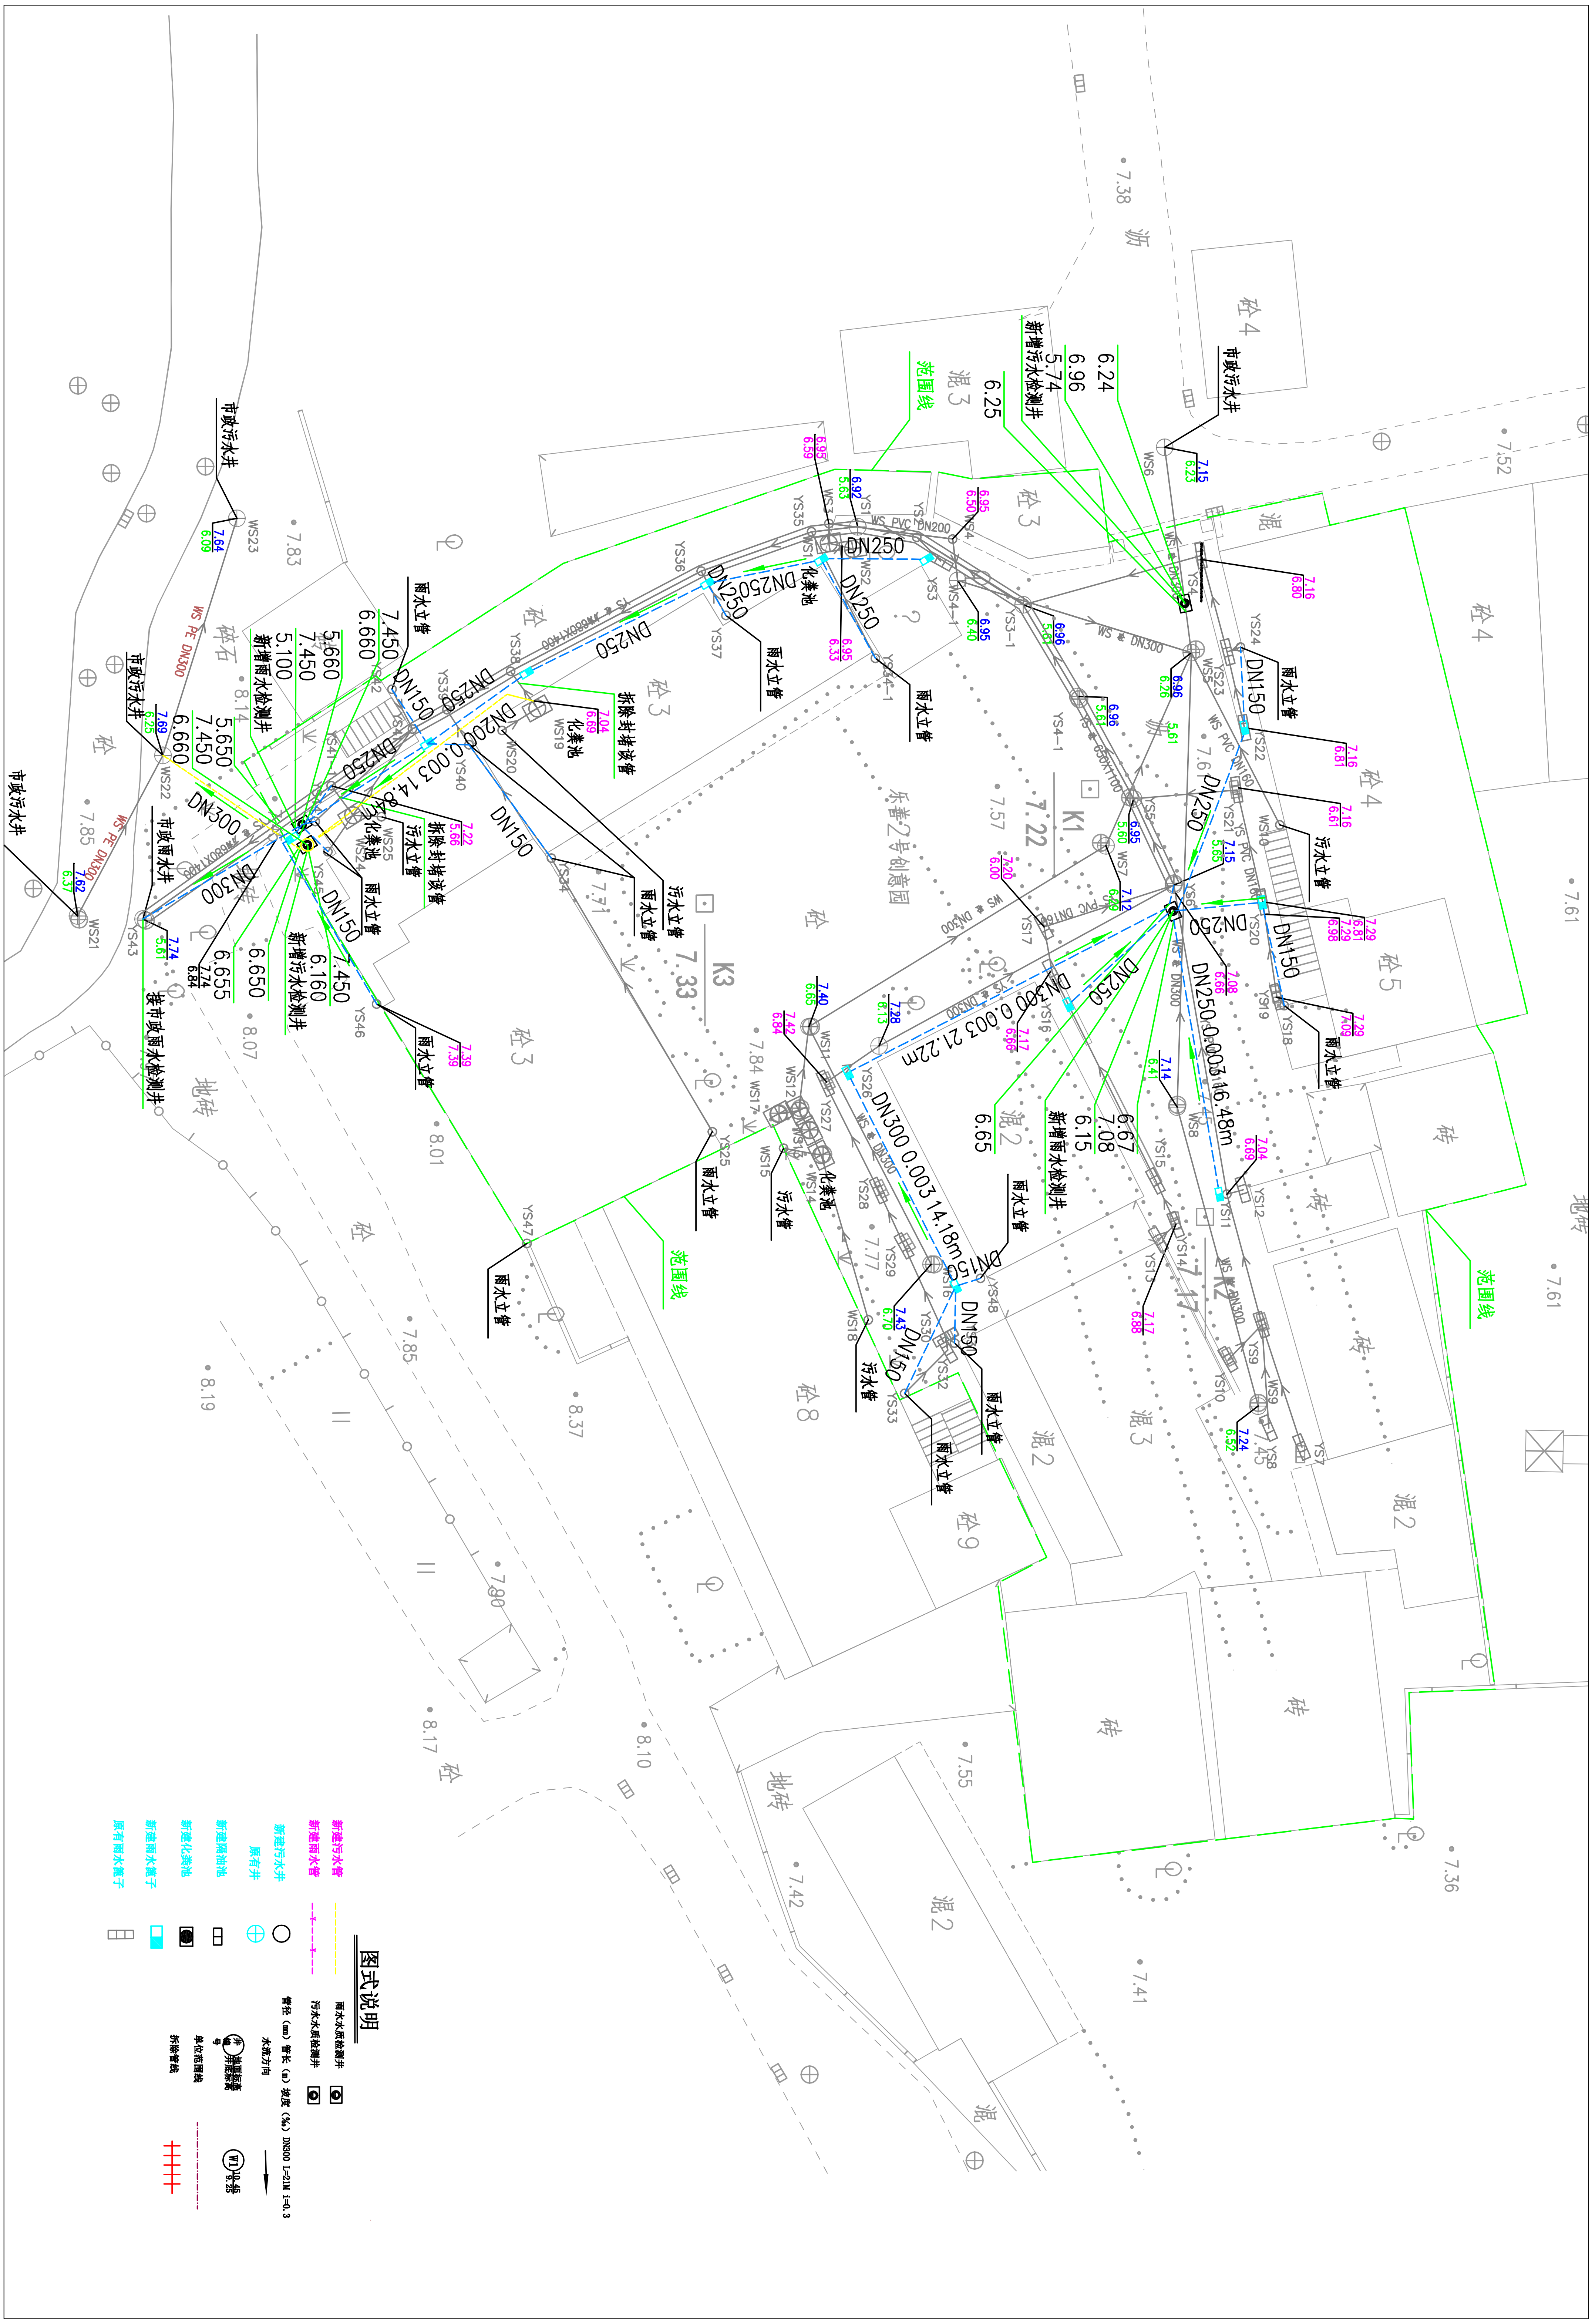
图式说明
新建污水管
新建雨水管
新建污水井
原有井
新建隔油池
新建化粪池
新建雨水篦子
原有雨水篦子
雨水水质检测井
污水水质检测井
水流方向
管径（mm）管长（m）坡度（‰）DN300 L=21M i=0.3
井编号
地面标高
井底标高
W1
10.45
9.25
单位范围线
拆除管线
范围线
市政污水井
市政雨水井
接市政雨水检测井
新增污水检测井
新增雨水检测井
雨水立管
污水立管
化粪池
拆除封堵设备
DN150
DN200
DN250
DN300
DN200 0.003 14.8m
DN300 0.003 21.22m
DN250 0.003 16.48m
DN300 0.003 14.18m
WS PE DN300
WS PVC DN200
WS PVC DN160
WS DN300
K1
K2
K3
7.22
7.33
东善之号创意园
砼
泥
砖
地砖
砼 3
砼 4
砼 5
砼 8
砼 9
泥 2
泥 3
5.74
6.96
6.24
6.25
5.660
7.450
5.100
6.660
5.650
6.655
6.650
6.160
6.65
6.15
7.08
6.67